



Tipo de Ligações

O diagrama ilustra um sistema de vigas e pilares com as seguintes especificações:

- Vigas:** W 200 x 19.3 e W 310 x 52.0.
- Pilares:** W 200 x 19.3.
- Tipos de Ligações:** Tipo 1 e Tipo 2.
- Identificação das Vigas:** V 1, V 2, V 3, V 4, V 5, V 6, V 7, V 8.
- Identificação dos Pilares:** V 1, V 2, V 3, V 4, V 5, V 6, V 7, V 8.

O diagrama mostra a disposição das vigas e pilares, com as ligações Tipo 1 e Tipo 2 indicadas por setas vermelhas. As ligações Tipo 1 são mostradas em detalhes no canto inferior direito, e as ligações Tipo 2 são mostradas em detalhes no canto superior esquerdo.

Escala 1:25

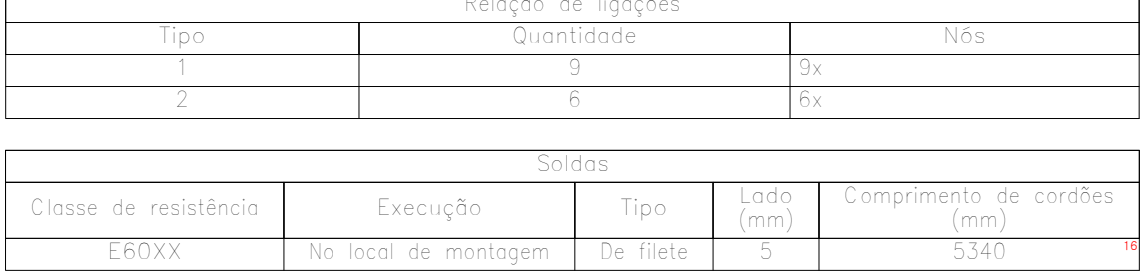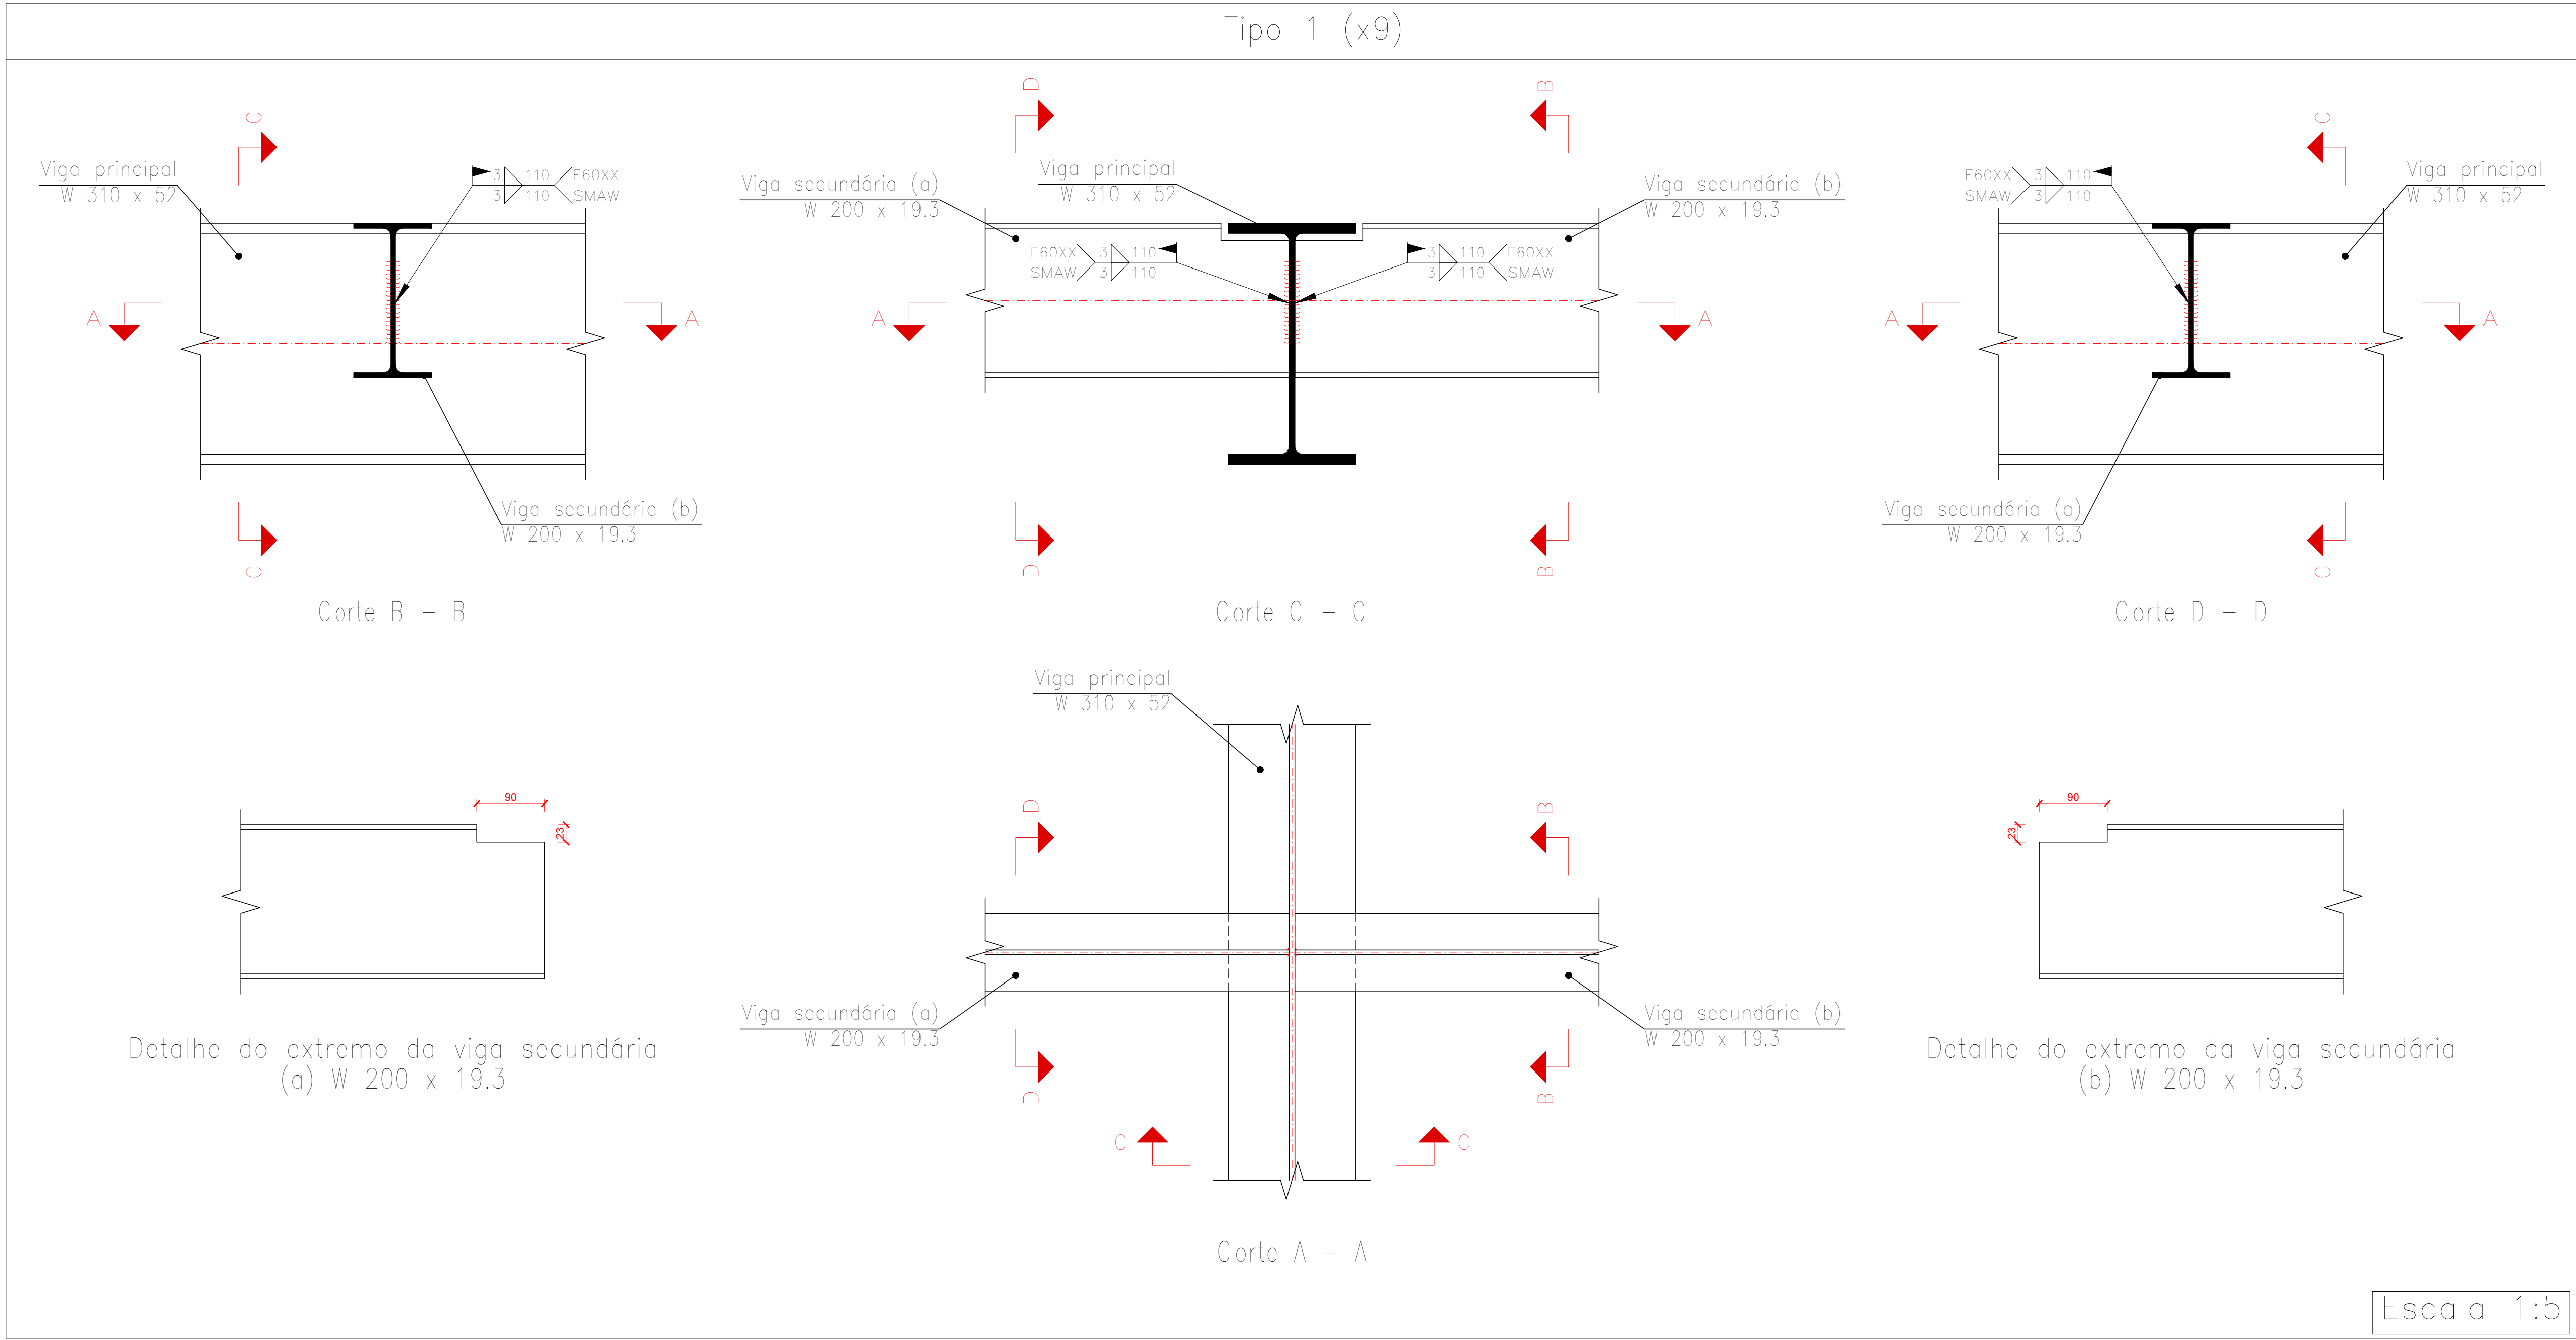

WMJ ENGENHARIA
 Av. Guilherme Ferreira, 800-Sala 08
 Bairro: São Benedito Uberaba/MG
 TEL.: (34) 90878-9550
 engenharla.wm@gmail.com

ENDEREÇO: Praça Carolina de Almeida n 06 centro Água Comprida. CEP 38110-000	DATA: Agosto/2024	FOLHA: 02
CONTEÚDO: Detalhes das Ligações Metálicas.	PROJETO Nº: 175-ESTR-02	